



H1-H4 hidranti interiori Dn33 prevazuti cu furtun semirigid L=30m usa cutiei hidrantului trebuie sa se deschida 170° conform art. 4.23 normativ P118/2-2013

Detaliu montaj hidrant interior cu furtun semirigid

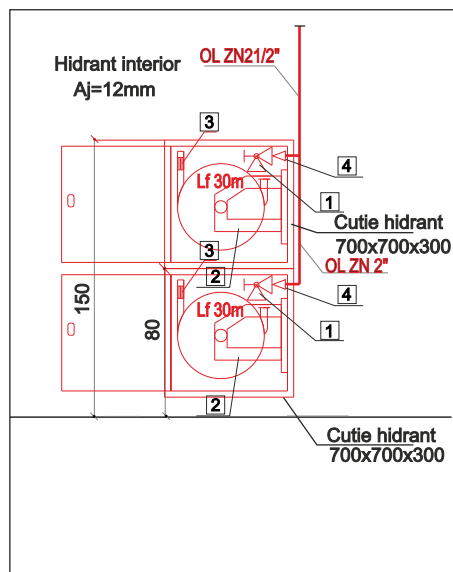

- 1-robinet hidrant interior DN33
- 2-dispozitiv pentru infasurarea furtunului semirigid DN33
- 3-teava refulare universală ajutor 12mm
- 4-reducție 2"- 1 1/4"

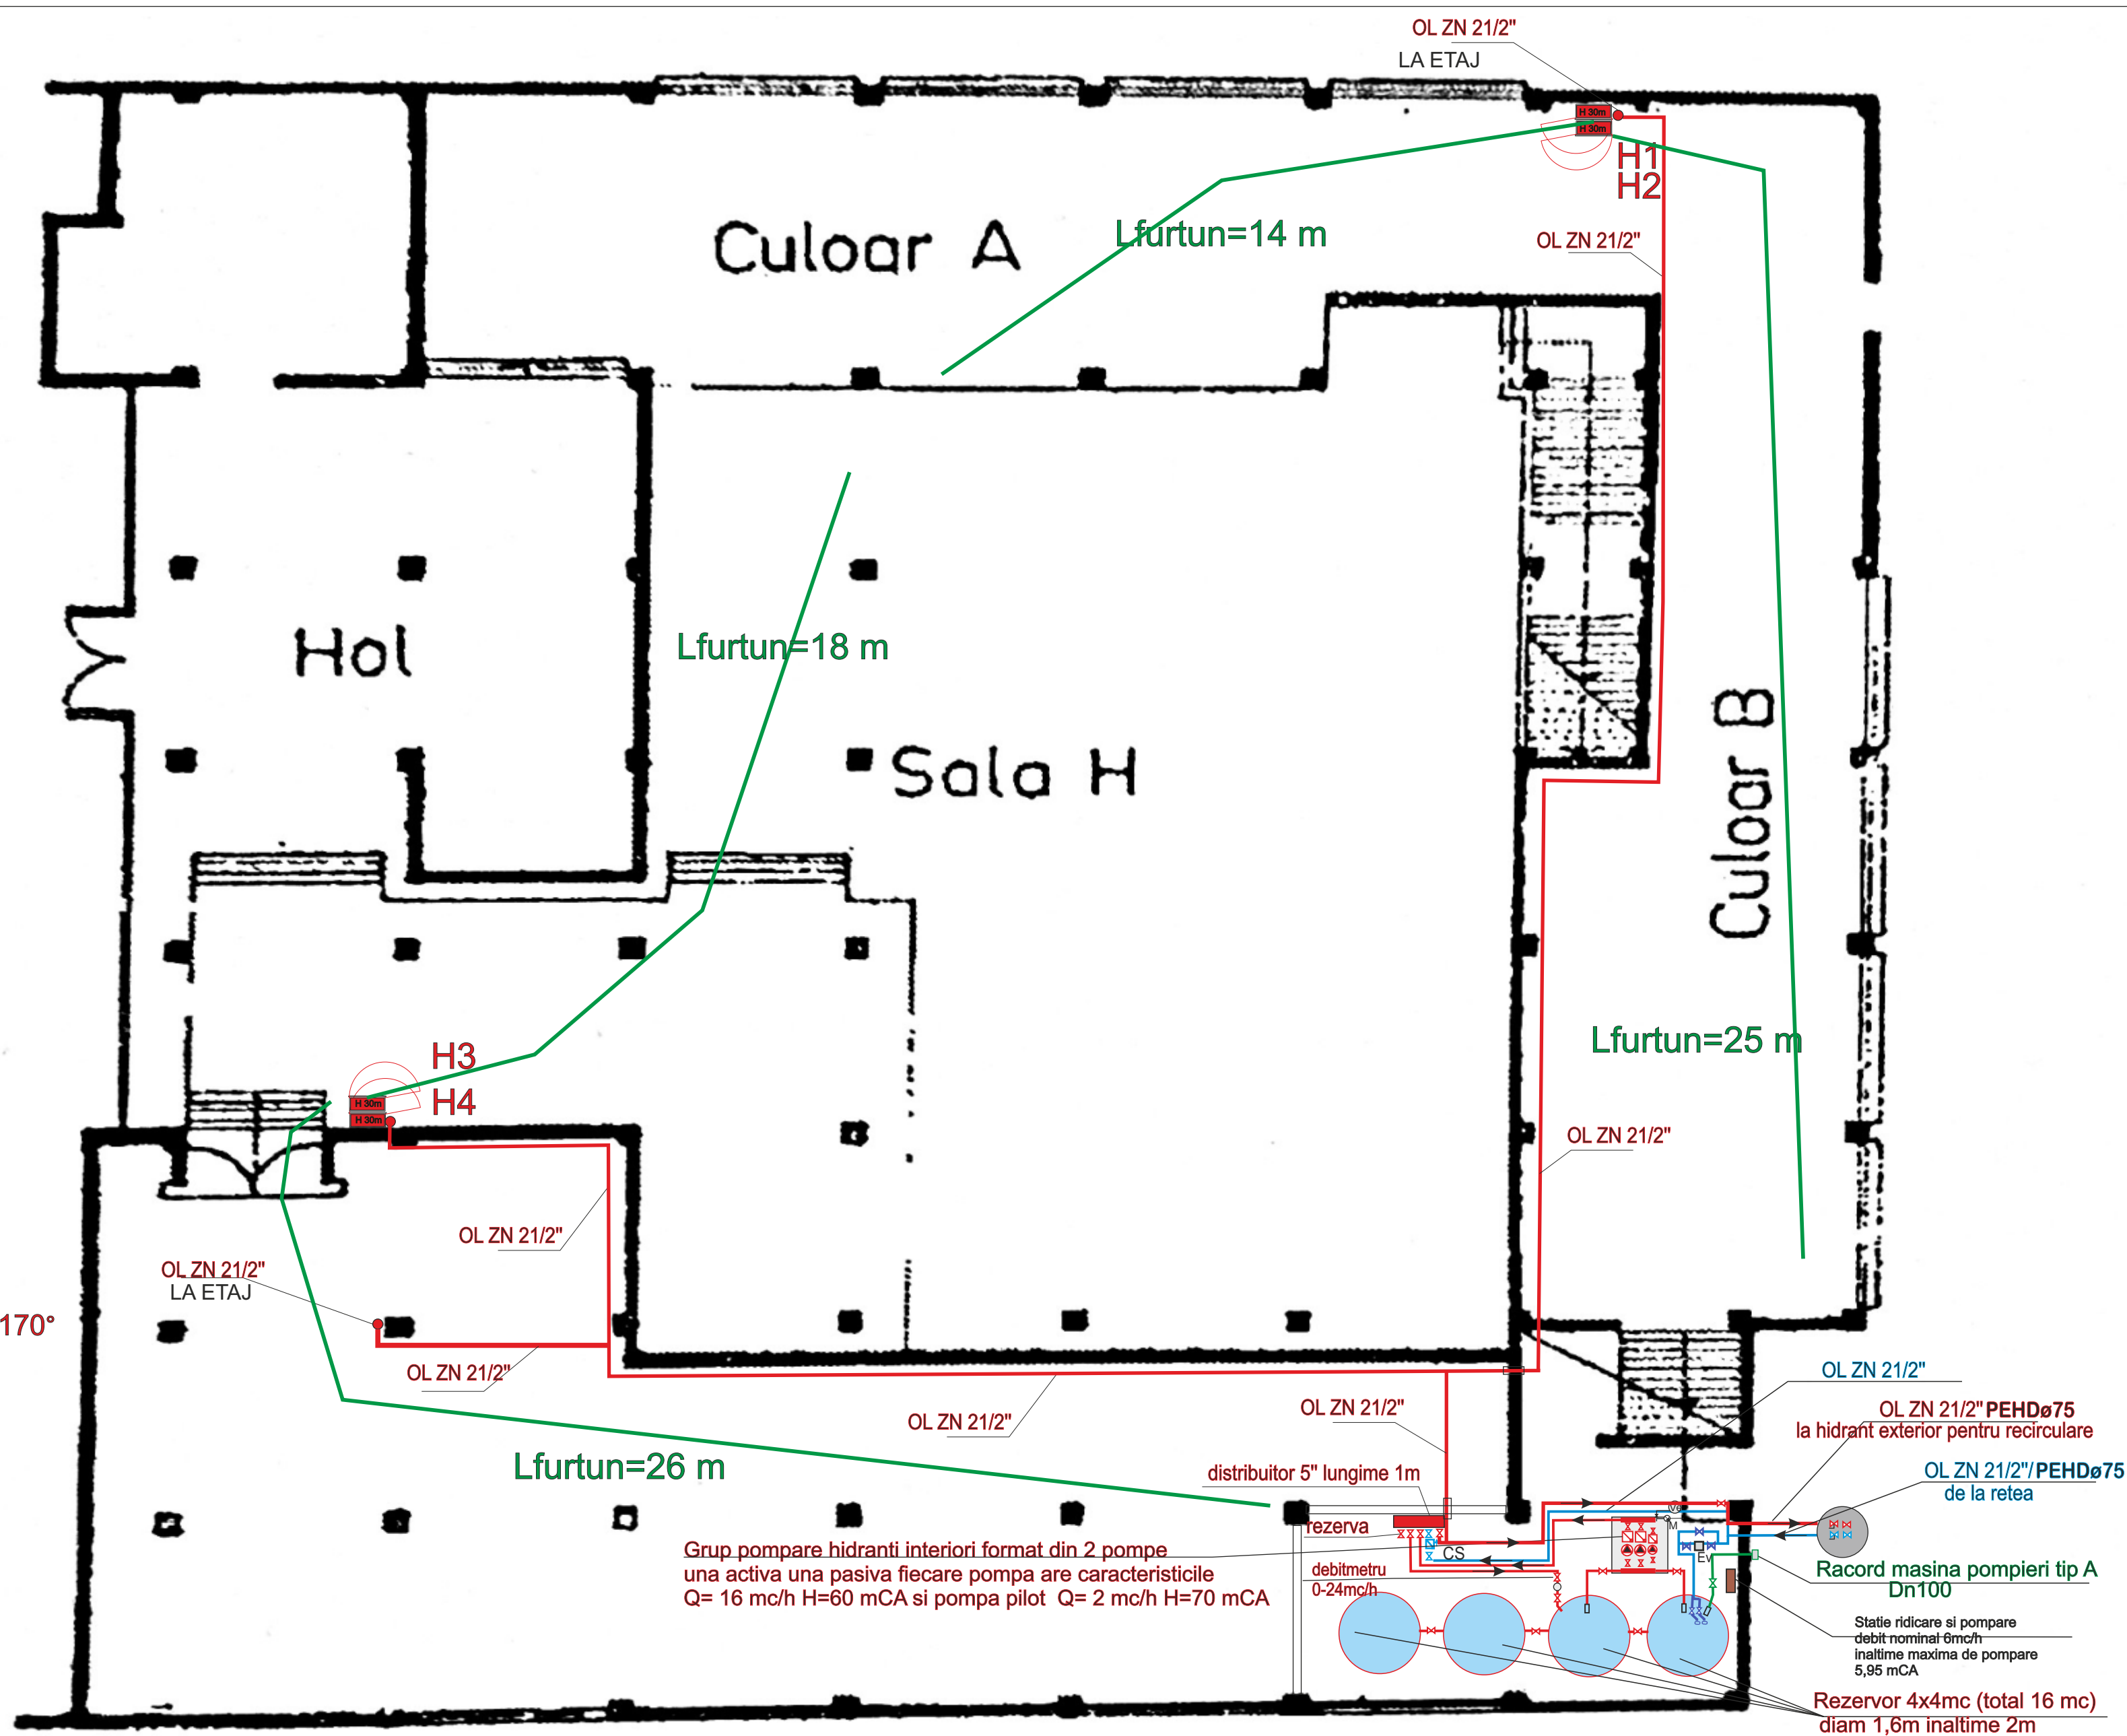

NOTA

*Pornirea pompelor de incendiu se realizează automat, la scăderea presiunii din rețea, pornirea pompelor de incendiu se poate realiza și manual.
*Oprirea pompelor la terminarea incendiului se face manual din stația de pompare.
*Se admite oprirea automat a pompelor numai în cazul lipsei de apă.
*Pompele de incendiu se montează astfel încât nivelul rezervei de apă pentru incendiu să fie mai sus decât partea superioară a corpului pompei (pompa înecată).
*Încăperea stației de pompare, înglobate sau alipite clădirilor cu alte destinații, se separă de restul clădirii prin pereți cu rezistență la foc de cel puțin REI 60 și planșee cu o rezistență la foc de minimum REI 45.
*Încăperea stației de pompare se prevede și cu iluminat de siguranță pentru continuarea lucrului, conform Normativului I7.
* Racordurile vor avea racorduri înfundate prevăzute cu lanț și asamblate la racordurile fixe.
* *Racordul fix al conductei de aspirație tip A DN100 va avea garnituri de absorbție și racord înfundat, prevăzut cu lanț și asamblat la racordul fix, pentru a se evita pătrunderea corpurilor străine în conducta de aspirație și înfundarea acesteia.

	S.C. INK BUILDING S.R.L. INSTALAȚII SANITARE, TERMICE ELECTRICE		OBIECTIV / AMPLASAMENT / BENEFICIAR					
			Complex Muzeal Istria Comuna Istria, Județul Constanța MUZEUL DE ISTORIE NAȚIONALĂ ȘI ARHEOLOGIE CONSTANȚA					
	Ing. Vasile Cacioianu							
	INSTALAȚII STINGERE -PLAN PARTER			INSTALAȚII STINGERE		FAZA Pth	PR.NR. 22S/2026	SCARA 1:100
R.C. J13/580/2001		C.F. R13669334	CONSTANTA	Str. Unirii Nr. 19A	TEL/FAX	0241-69.44.36		